

Легенда

- ■ ■ граница Просторног Плана подручја посебне намене
- граница Измене и допуне ПППН
- граница елемената детаљне регулације
- регулациона линија
- регулациона линија мале воде
- бицикlistичка стаз
- зеленило у регулацији улице
- оријентациона позиција путајућег објекта
- граница зоне
- граница поделена Археолошког парка
- 1 ознака поделена Археолошког парка
- 1 ознака блока
- 99 ознака зоне

ПОВРШИНЕ ЈАВНИХ НАМЕНА

- јавне саобраћајне површине
- Археолошки парк са поделенима
- 1 Археолошко налазиште
- 1a Заштитни зелени појас на површинама резервисаним за истраживање
- 2 Центар за посетиоце
- 2a Центар за посетиоце на отвореном
- 3 Научно истраживачки центар неолита
- 3a Центар за локалну заједницу
- 4 Архео парк
- 5 Паркинг


- јавне зелене површине
- Водне површине - река Дунав и Болечница
- акваторија реке Дунав
- приобално земљиште
- водне површине - река Болечница
- корито за велику воду - река Болечница
- приобално земљиште - река Болечница

ПОВРШИНЕ ЗА ИНФРАСТРУКТУРНЕ ОБЈЕКТЕ И КОМПЛЕКСЕ


- површине за инфраструктурне објекте и комплексе
- С4.1 - зона породног становања - санација неплански формираних блокова специфична правила за растојања
- остале зелене површине

ЗОНЕ ЗАШТИТЕ

- Археолошко налазиште "Бело Брдо" у Винци
- Први степен заштите - археолошко налазиште
- Други степен заштите - заштићена околина
- Трећи степен заштите - простор на коме је потврђено постојање локалитета
- зона клизишта

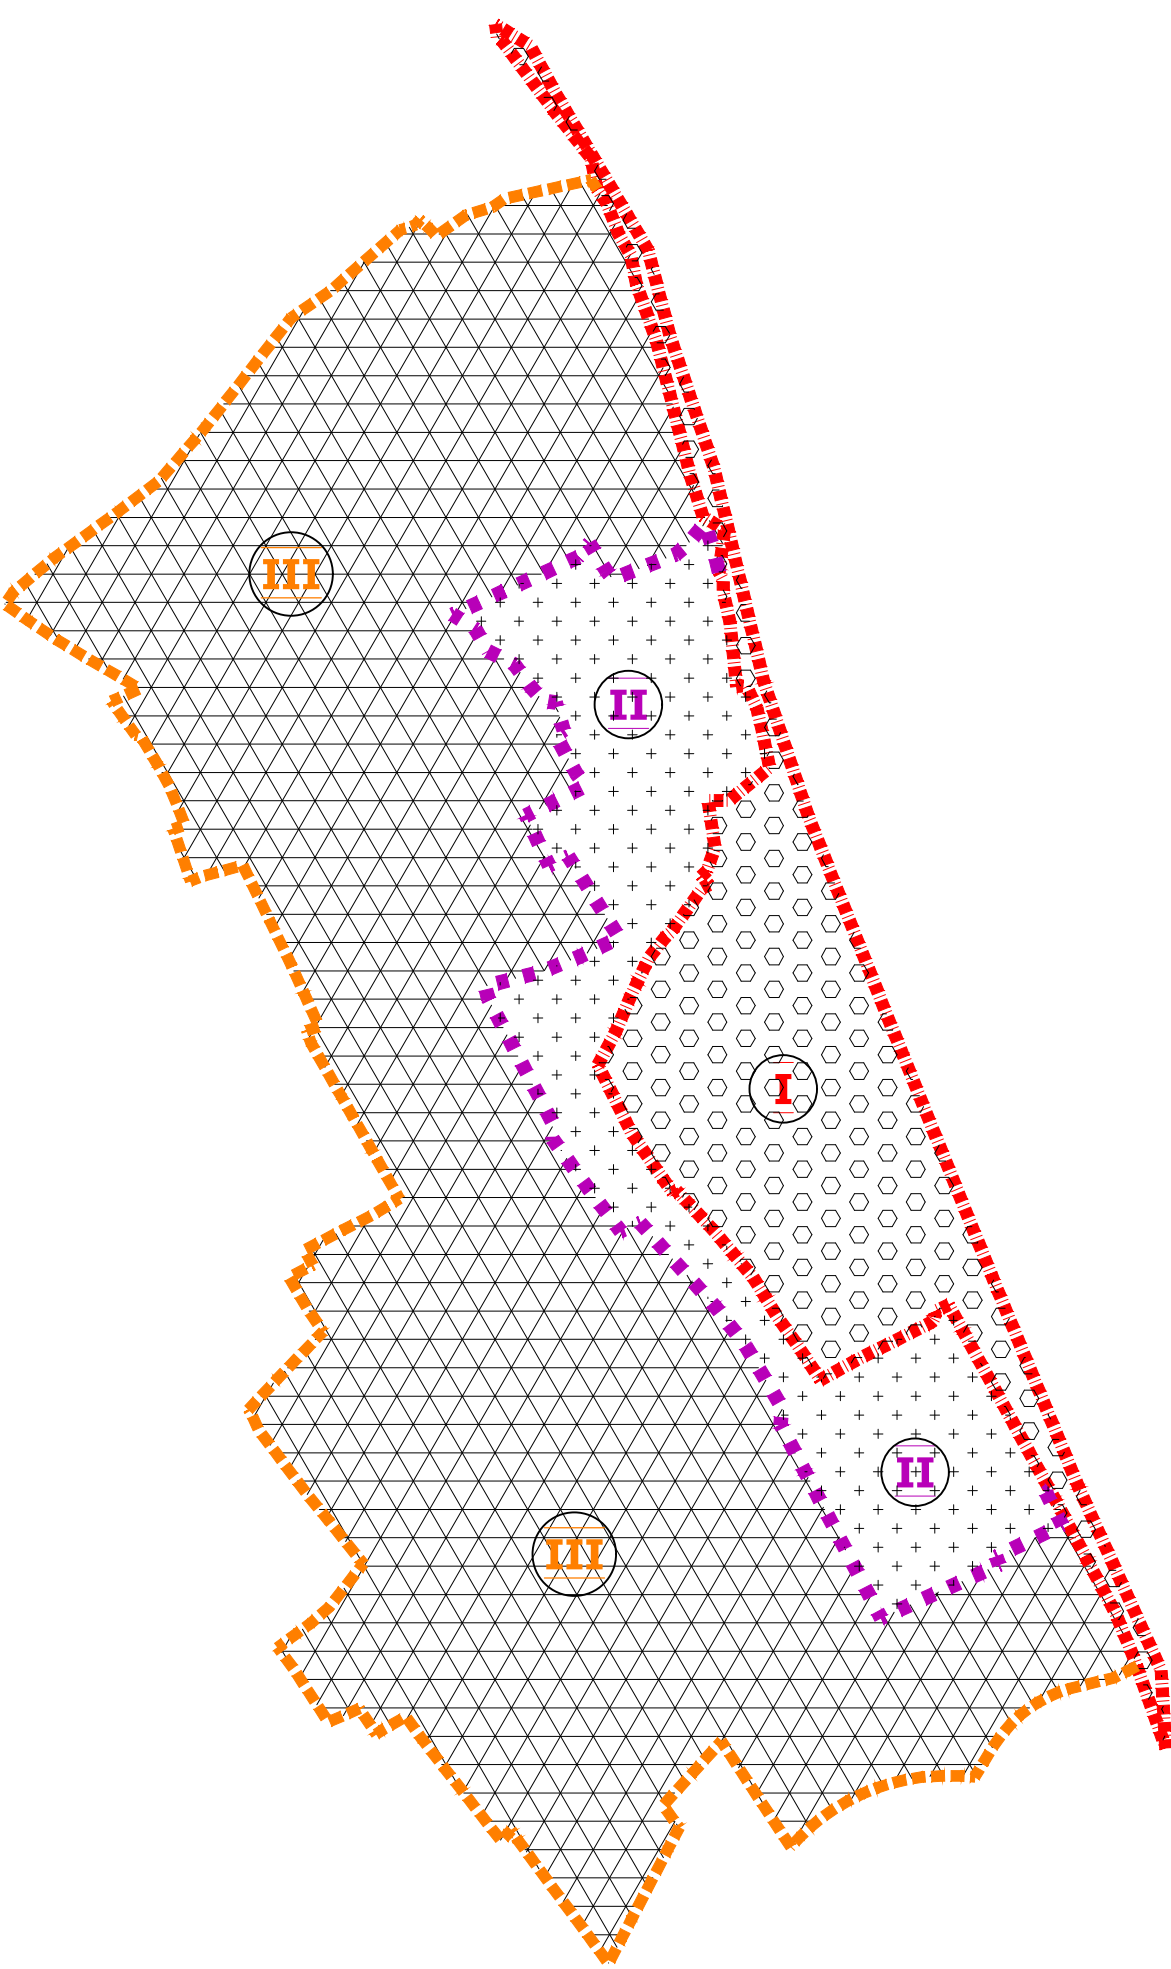

Шема заштитних зона Археолошког налазишта "Бело Брдо" у Винци

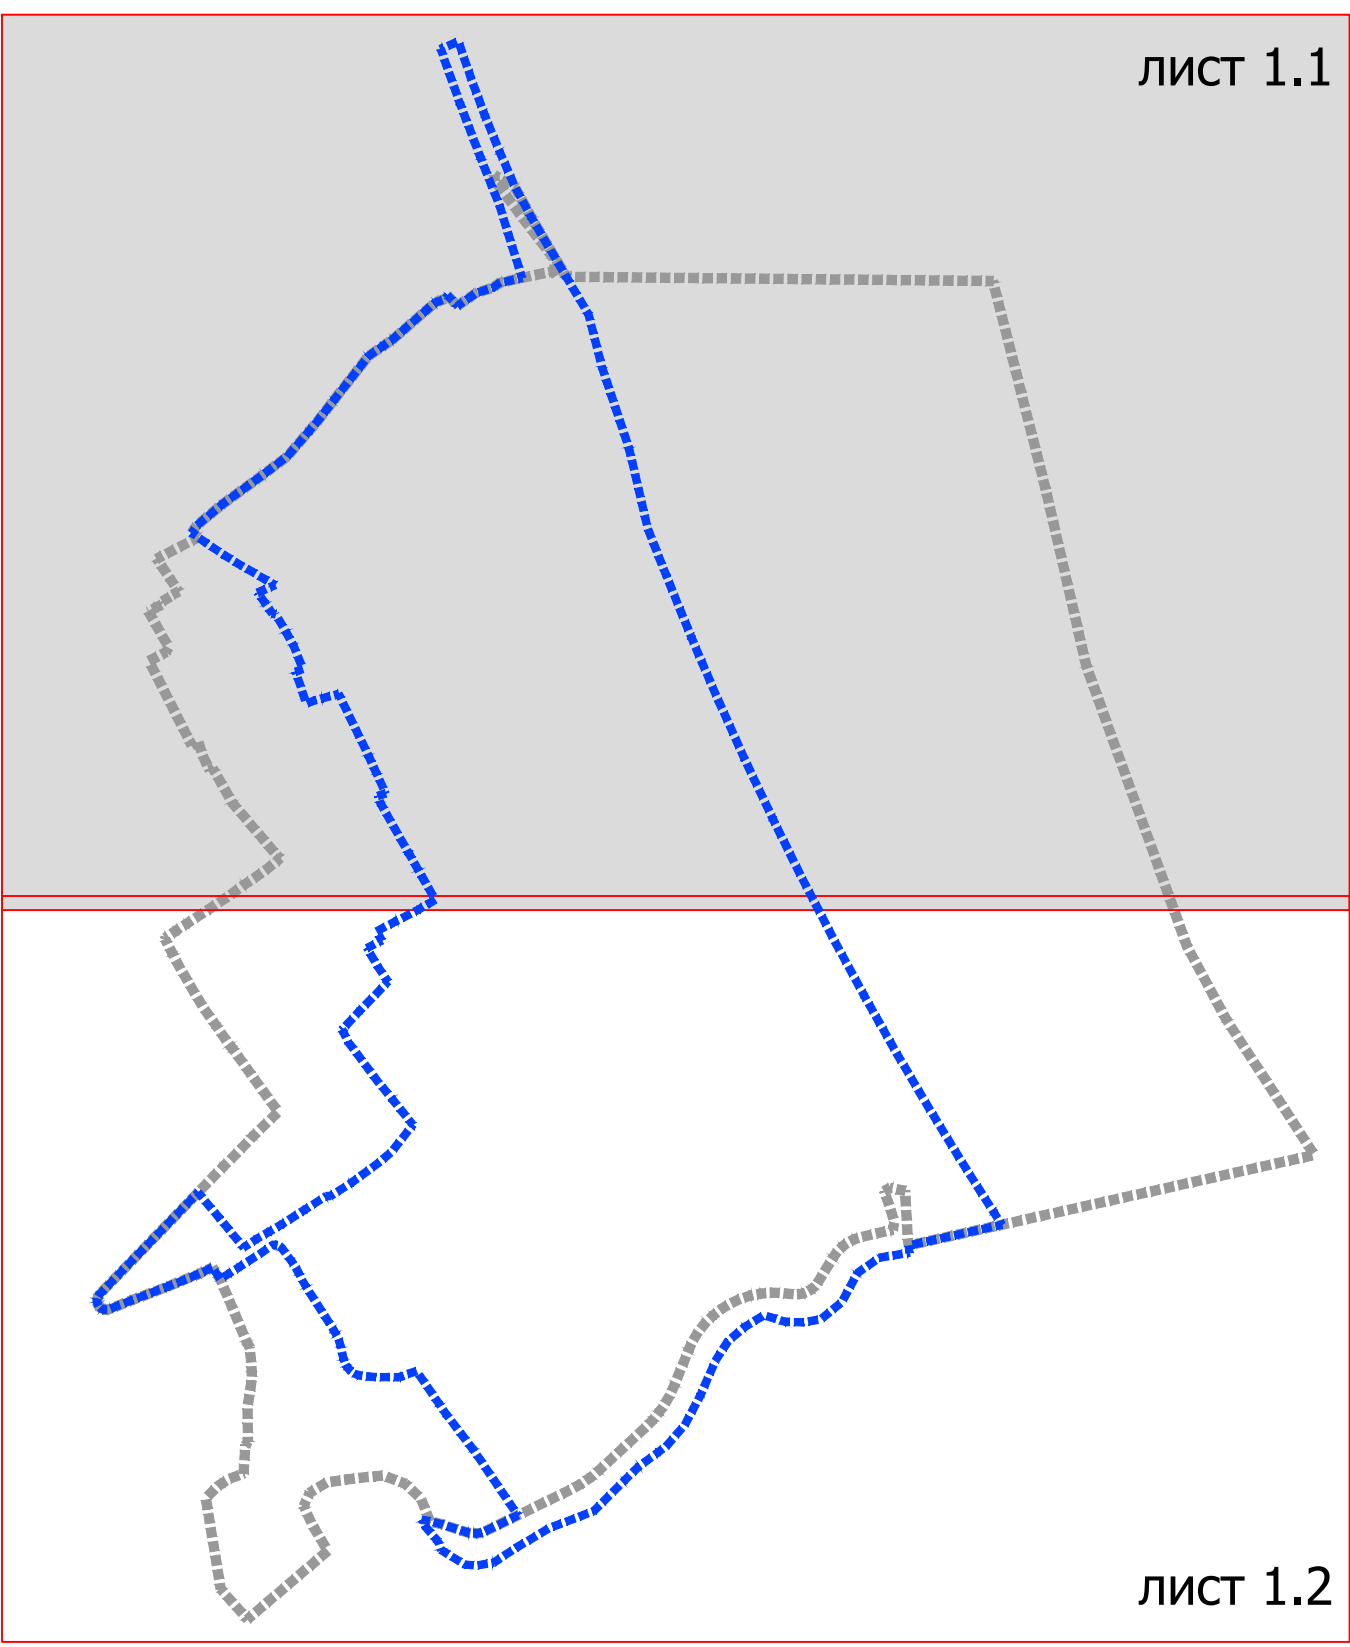

ЛИСТ 1.1

ЛИСТ 1.2