


- Легенда**
- ■ ■ граница Просторног Плана подручја посебне намене
 - граница Измене и допуна ПППН
 - граница елемената детаљне регулације
 - регулациона линија
 - регулациона линија мале воде
 - бициклистичка стаза
 - зеленило у регулацији улице
 - ориентациона позиција пута/улице/објекта
 - граница зоне
 - граница поделница Археолошког парка
 - 1 ознака поделница Археолошког парка
 - 1 ознака блока
 - J9 ознака зоне
- ПОВРШИНЕ ЈАВНИХ НАМЕНА**
- јавне саобраћајне површине
 - Археолошки парк са поделницама
 - 1 Археолошко налазиште
 - 1a Заштитни зелени појас на површинама резервисаним за истраживање
 - 2 Центар за посетиоце
 - 2a Центар за посетиоце на отвореном
 - 3 Научно истраживачки центар неолита
 - 3a Центар за локалну заједницу
 - 4 Архео парк
 - 5 Паркинг
- ПОВРШИНЕ ЗАВЕДЕНИХ НАМЕНА**
- јавне зелене површине
 - Водне површине - река Дунав и Болечница
 - акваторија реке Дунав
 - приобално земљиште
 - водне површине - река Болечница
 - корито за велику воду - река Болечница
 - приобално земљиште - река Болечница
 - површине за инфраструктурне објекте и комплексе
- ПОВРШИНЕ ОСТАЛИХ НАМЕНА**
- зона породичног становања - оваквија неплатани
 - формирани блокови специфична правца за растојања
 - остале зелене површине
- ЗОНЕ ЗАШТИТЕ**
- Археолошко налазиште "Бело Брдо" у Винчи
- Први степен заштите - археолошко налазиште
 - Други степен заштите - заштићена околина
 - Трећи степен заштите - простор на коме је потврђено постојање локалитета
 - зона клизишта

Шема заштитних зона Археолошког налазишта "Бело Брдо" у Винчи

ЛИСТ 1.1

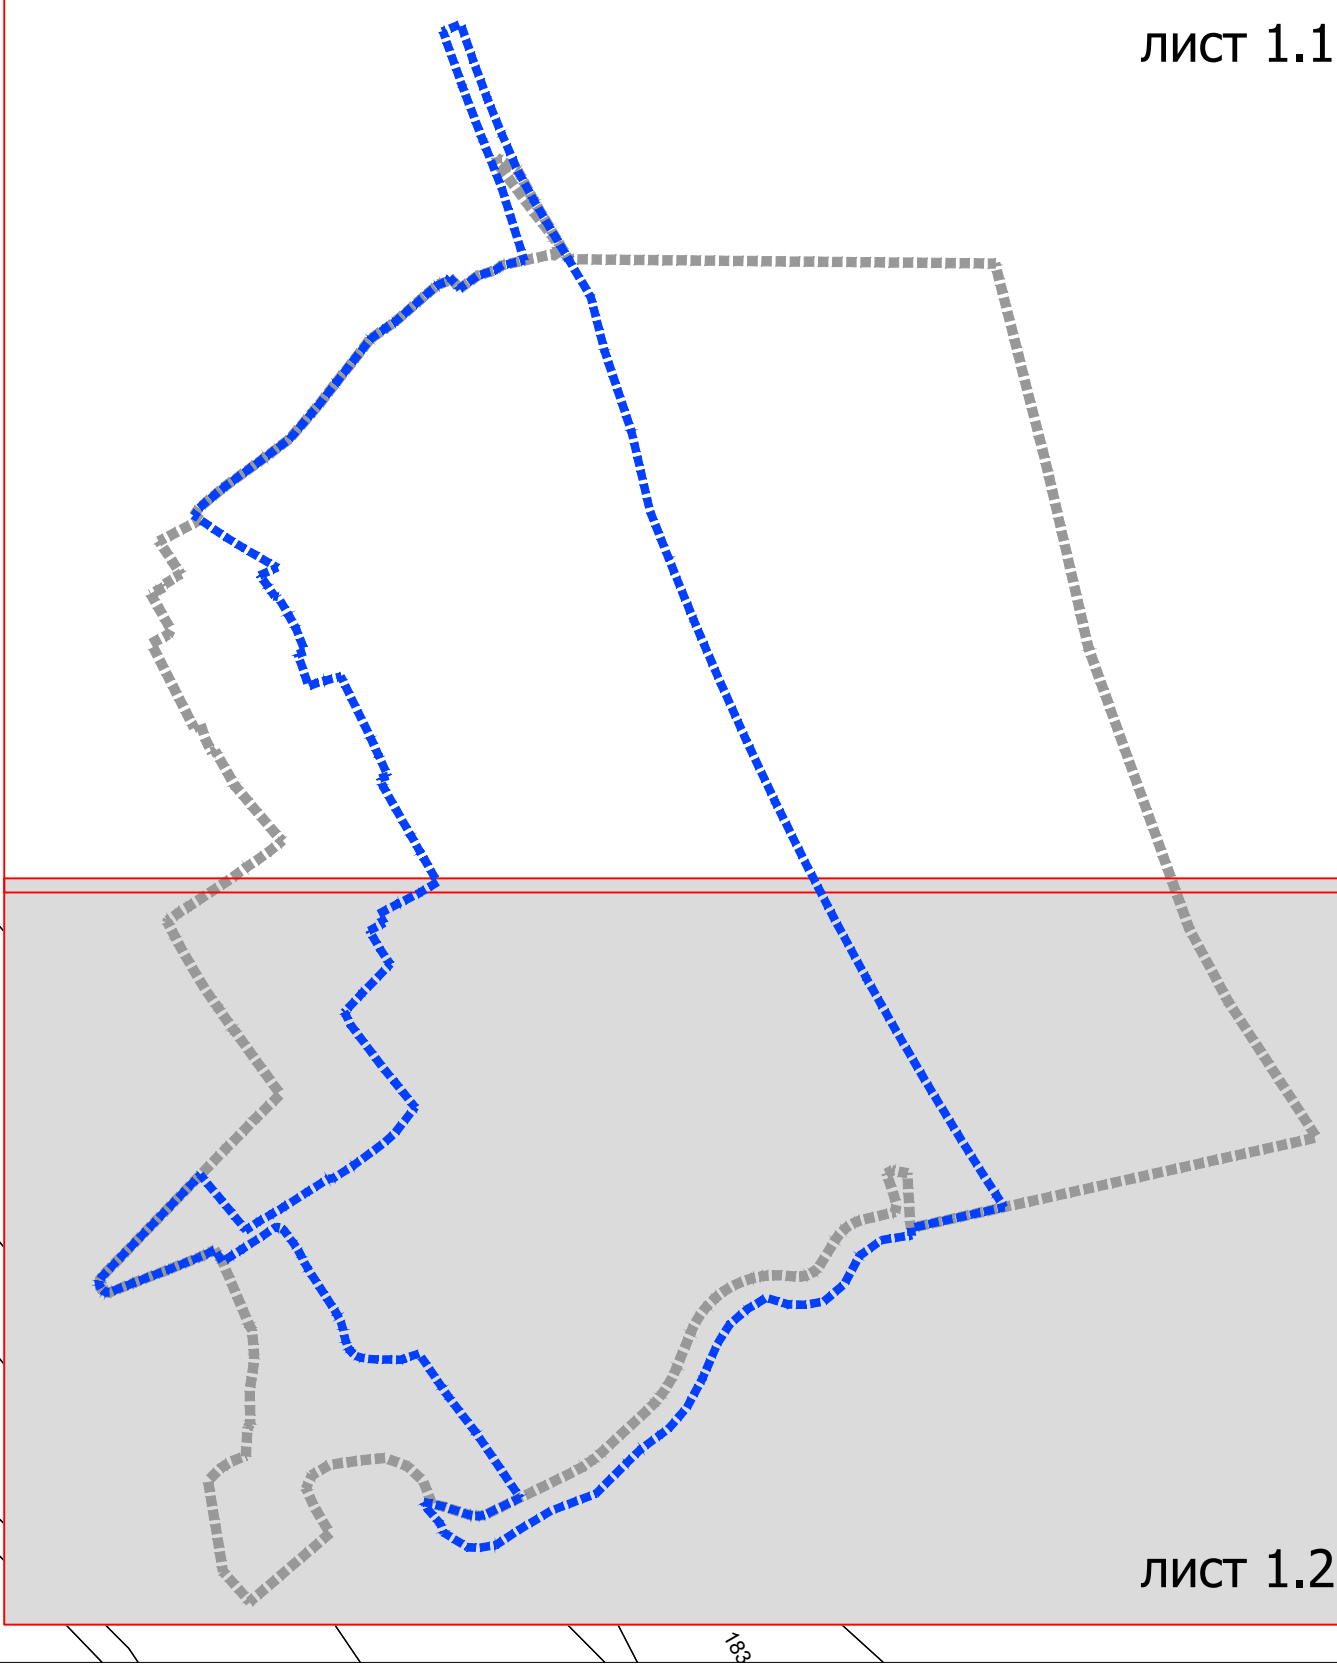

ЛИСТ 1.2