

Легенда

- ■ ■ ■ граница Просторног Плана подручја посебне намене
- граница Измене и допуне ПП/ПН
- граница елемената детаљне регулације
- регулациона линија
- регулациона линија мале воде
- бициклистичка стаза
- зеленило у регулацији улице
- оријентациона позиција плутајућег објекта
- јавне саобраћајне површине
- Археолошки парк са поделенима
- 1 Археолошко налазиште
- 1a Заштитни зелени појас на површинама резервисаним за истраживање
- 2 Центар за посетиоце
- 2a Центар за посетиоце на отвореном
- 3 Научно истраживачки центар неолита
- 3a Центар за локалну заједницу
- 4 Архео парк
- 5 Паркинг
- јавне зелене површине
- остале зелене површине
- (ПТ) локално постројење за пречишћавање отпадних вода
- зона клизишта

ЗАШТИТА КУЛТУРНОГ НАСЛЕЂА

Културно добро од изузетног значаја-Археолошко налазиште Бело Брдо

- Први степен заштите - археолошко налазиште
- Други степен заштите - заштићена околнина
- Трећи степен заштите - простор на коме је потврђено постојање локалитета

— Праторијска културна стаза

— Отонанска културна стаза

ЗАШТИТА ПРИРОДЕ


— Еколошки коридор од међународног значаја

ЗАШТИТА ЖИВОТНЕ СРЕДИНЕ

— Категорија V - Рекреативне зоне и грађевинско подручје

ТУРИЗМ

- отворени простор за посетиоце
- зона туристичке супраструктуре (центар за посетиоце)
- научни центар неолита
- центри за прихват туриста
- туристичке организације
- туристичке агенције
- туристички информативни центри (инфо пункт)
- угоститељски објекти
- зона за постављања плутајућих објеката
- туристичке стазе

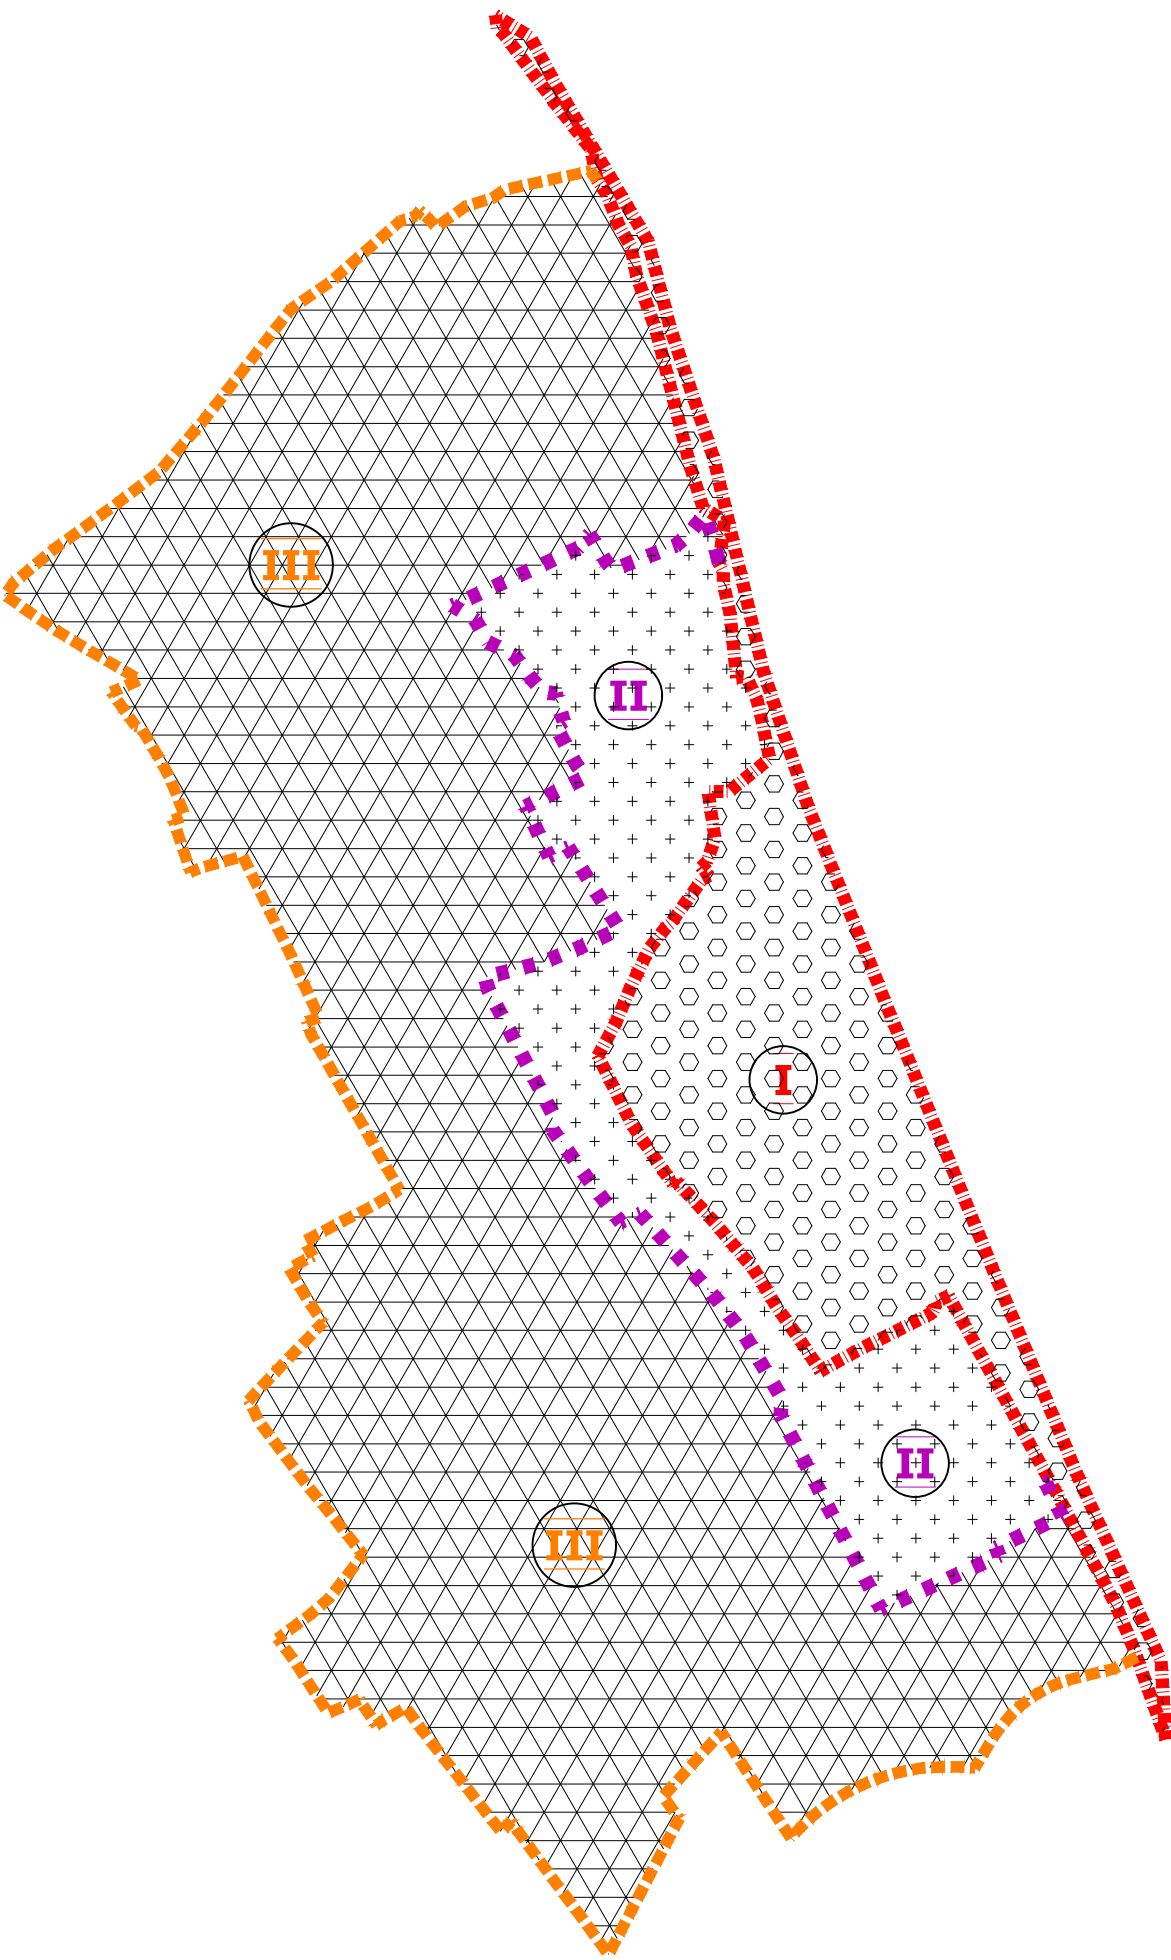

Шема заштитних зона Археолошког налазишта "Бело Брдо" у Винчи

