

ЛЕГЕНДА:

- ГРИЦА ПЛАНА
- ГРИЦА КАТАСТАРСКИХ ОПШТИНА
- ЛИНИЈА ДЕПОНИЈСКОГ ОТПАДА

ПОВРШИНЕ ЈАВНИХ НАМЕНА

- МРЕЖА САОБРАЋАНИЦА
- КОМУНАЛНЕ ПОВРШИНЕ
- ВОДНЕ ПОВРШИНЕ
- ЗЕЛЕНЕ ПОВРШИНЕ

ПОВРШИНЕ ОСТАЛИХ НАМЕНА

- ПОЉОПРИВРЕДНЕ ПОВРШИНЕ
- ПОВРШИНЕ ЗА СТАНОВАЊЕ - НЕХИЖИЈЕНСКО НАСЕЉЕ
- ПРИРОДНО РЕГУЛИСАНЕ ЗЕЛЕНЕ ПОВРШИНЕ
- САОБРАЋАЛНЕ ПОВРШИНЕ

КУЛТУРНО НАСЛЕЂЕ

- АРХЕОЛОШКИ ЛОКАЛИТЕТ "ОШЉАНЕ" ДОБРО ПОД ПРЕТХОДНОМ ЗАШТИТОМ

УРБАНИСТИЧКИ ЗАВОД БЕОГРАДА
ЗАВОЈ УРБАНИСТИЧКОГ ПРОЈЕКТА

НАЧЕЛНИК
СЕКРЕТАРИЈАТ ЗА ЗАШТИТУ ЖИВОТНЕ СРЕДИНЕ

НАЧЕЛНИК
ОПШТИНЕ

ИЗМЕНА И ДОПУНА
ПЛАНА ДЕТАЛНЕ РЕГУЛАЦИЈЕ САНИТАРНЕ
ДЕПОНИЈЕ "ВИНЧА"
ГРАДСКА ОПШТИНА ГРОЦКА

ДИРЕКТОР
Ир. Весна Таховић, дипл. инж. град.


НАЧЕЛНИК
ПОСТОЈЕЋА НАМЕНА ПОВРШИНА

ЛИСТ
350-1971/17

БЕОГРАД
2018.

ПОВРШ
1 : 2500

ЛИСТ
1

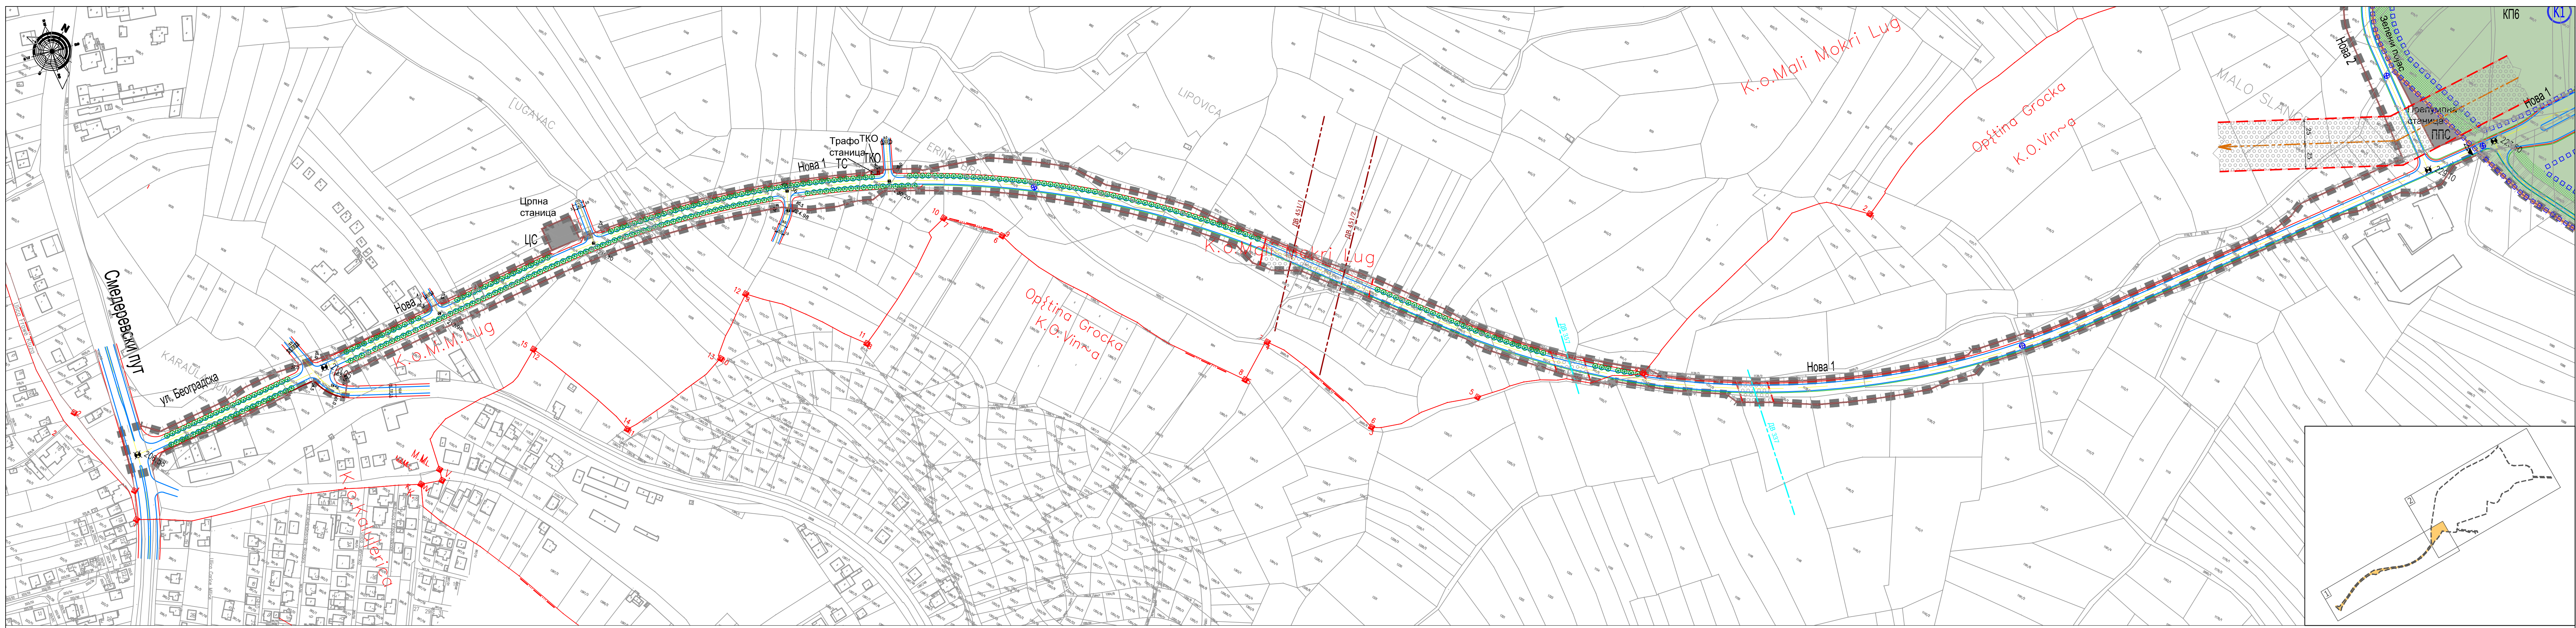

ЛЕГЕНДА:

■ ■ ■

граница Плана

граница комплекса санитарне депоније "Винча"

регулациона линија

граница општина

граница катастарске општине

граница просторно функционалне целине

свака просторно функционалне целине

планирани дворови

зелени појас - зелене површине у оквиру комплекса санитарне депоније "Винча"

ПОВРШИНЕ ЈАВНИХ НАМЕНА

ВП - водне површине

зелене површине

ЗПЗ - заштитни зелени појас

комуналне површине

КТБ - остале комуналне површине

мрежа саобраћајница

комунална стаза

површине за инфраструктурне објекте и комплексе

ТС - трансформаторска станица

ППС - претплатна станица


БС - база станица

ТКО - површина за општителско комуникационо опреме

ЗОНЕ ЗАШТИТЕ ПРОСТОРА И ОСНОВНА ОГРАНИЧЕЊА ИСПРАЌАЊЕ

заштитна зона депоније (надрешно)

зона археолошког надзора (заштита археолошког налазишта)

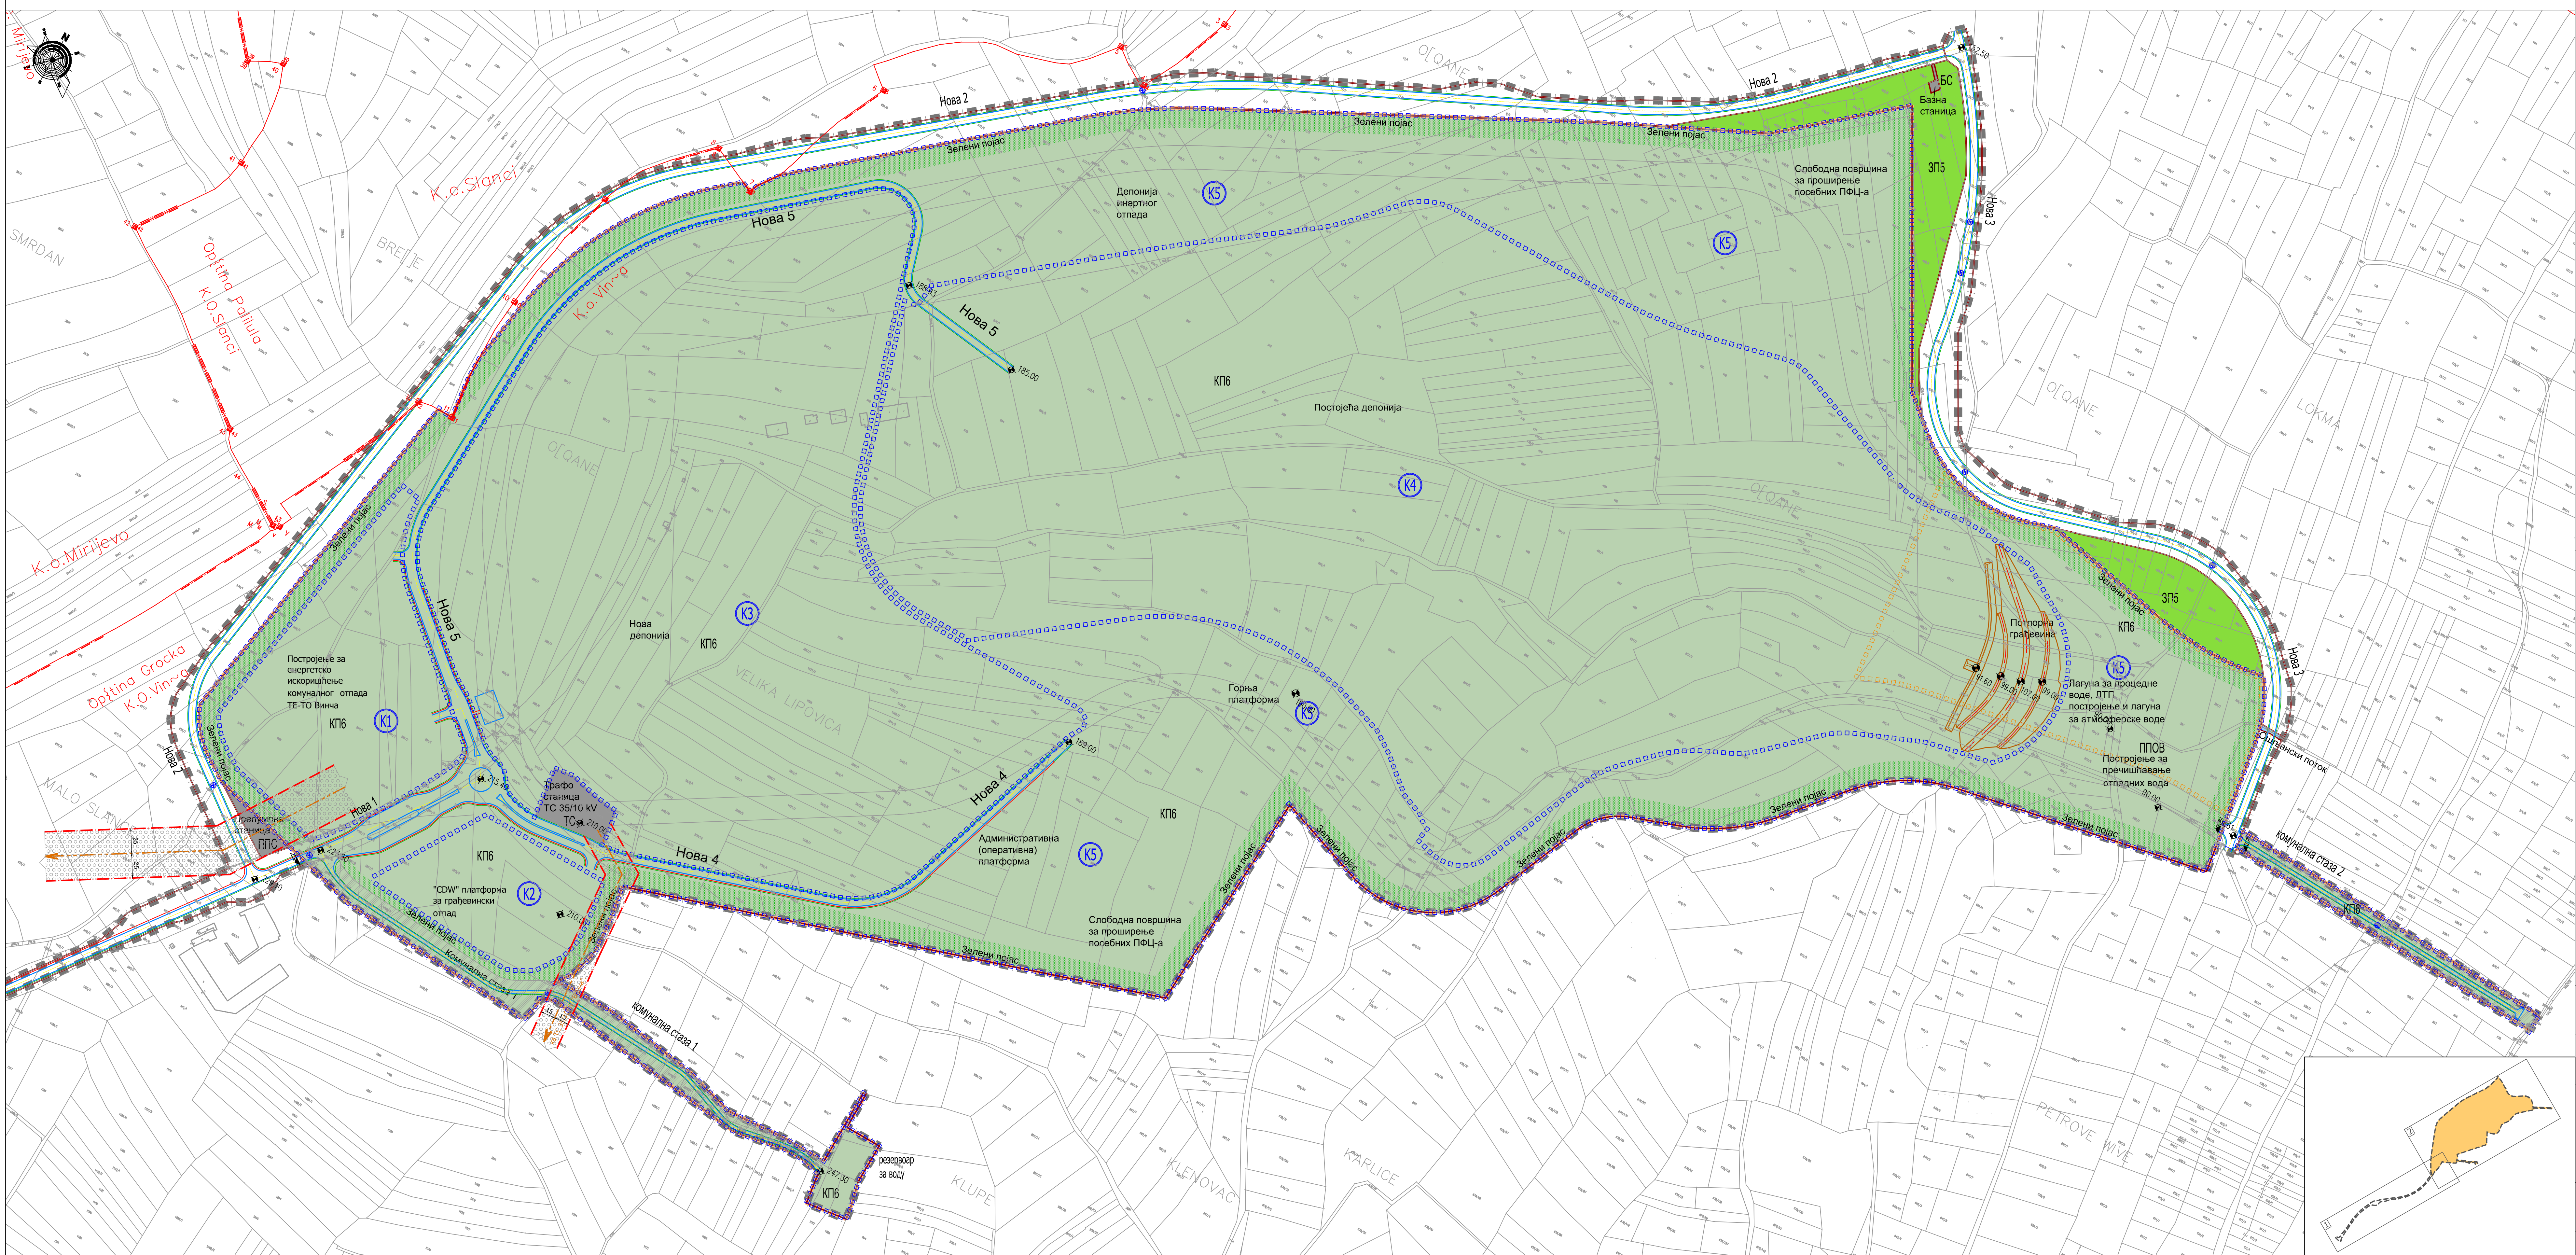

УРБАНИСТИЧКИ ЗАВОД БЕОГРАДА

ЗАВОД УРБАНИСТИЧКОГ ПРОЈЕКТОРА

НАЧЕЛНИК

СЕКРЕТАРИЈАТ ЗА ЗАШТИТУ ЖИВОТНЕ СРЕДИНЕ

ОСНОВНИ ПОДАЦИ

Јелена Марковић, дипл. инж. град.

Емил Димитров, дипл.инж.арх.

НАМЕНА ПЛАНА

ИЗМЕНА И ДОПУНА

ПЛАНА ДЕТАЛНЕ РЕГУЛАЦИЈЕ САНИТАРНЕ

ДЕПОНИЈЕ „ВИНЧА“

ГРАДСКА ОПШТИНА ГРОЦКА

ПРОЈЕКТ

инж. Весна Таховић, дипл. инж. град.

БЕОГРАД, 2018.

НАМЕНА ПРОЈЕКТА

ПЛАНИРАНА НАМЕНА ПОВРШИНА

ЛИСТОВИ

350-1971/17

БЕОГРАД, 2018.

ПОВРШ

1 : 2500

ЛИСТОВИ

2